



1 РЯД

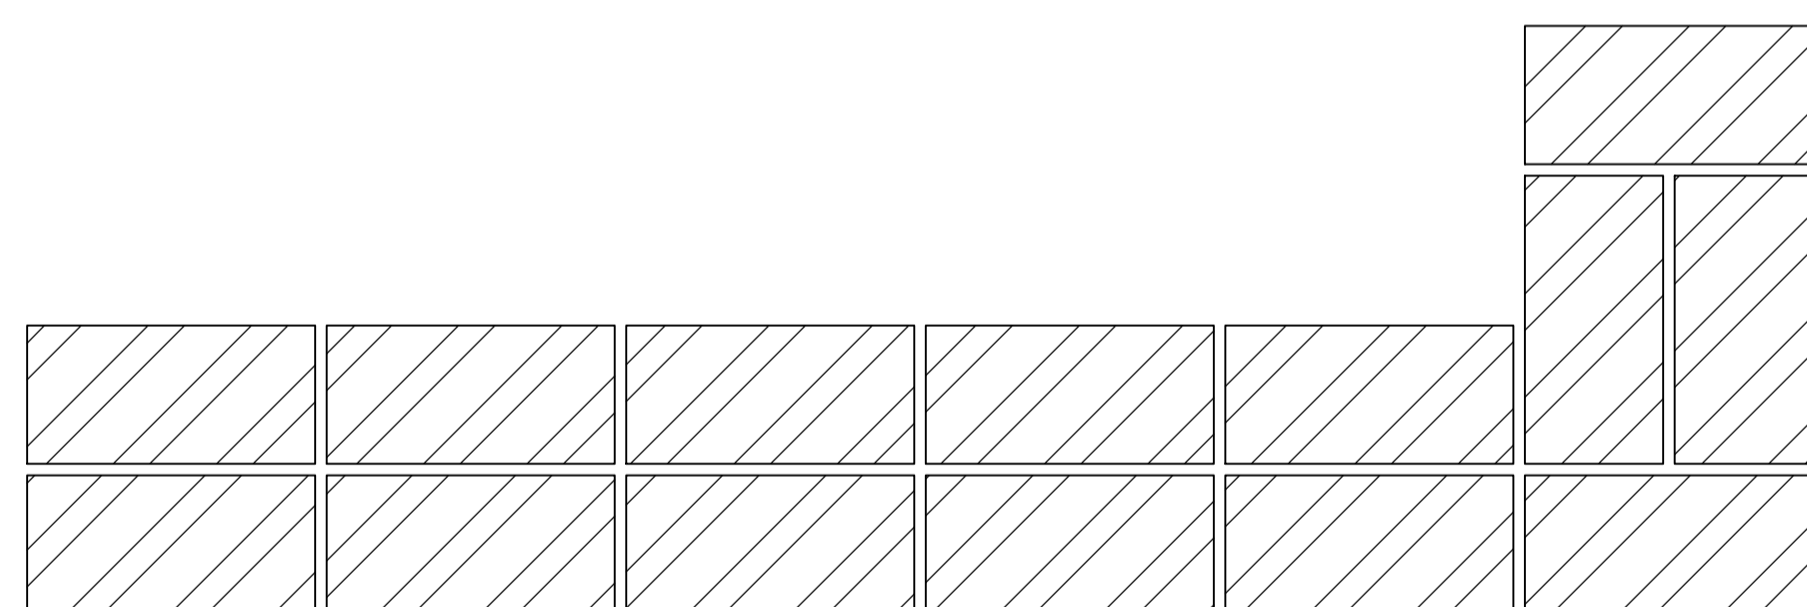

5 РЯД

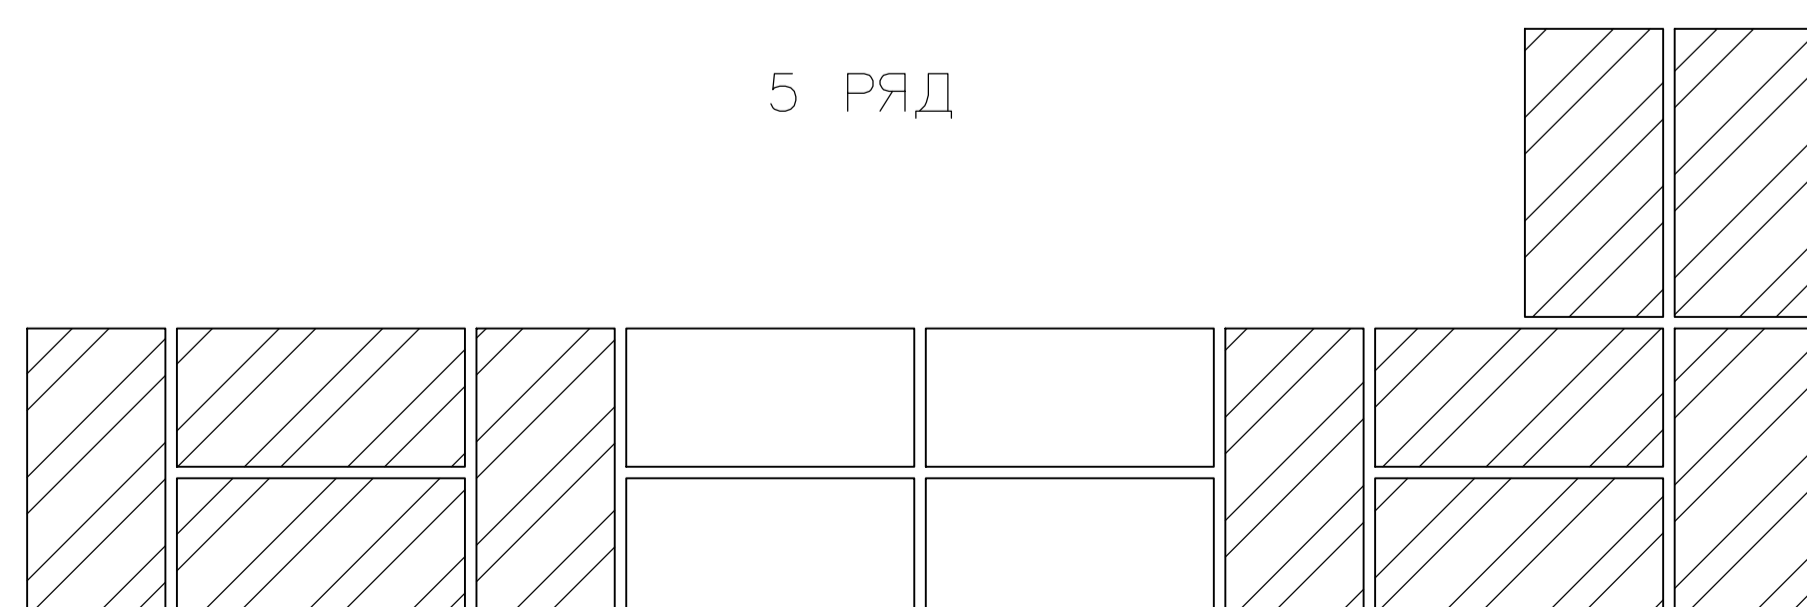

Перед началом работы каменщик обязан подготовить свое рабочее место. Поднести кирпич и раствор к участку возводимой конструкции согласно задания.

Кирпичную кладку угла выполнить с вертикальной перевязкой швов из керамического облицовочного кирпича, размерами 250x120x88 на цементно-песчаном растворе марки М150.

Перемычку над проемом выполнить из арматуры класса А400 ϕ 10мм длиной 650 мм в количестве 4 стержней.

Все ряды задания выполнить в одной плоскости.

Расшивка швов - вогнутая глубиной 5мм

Толщина вертикальных и горизонтальных швов 10мм

Время выполнения задания 4 часа.